
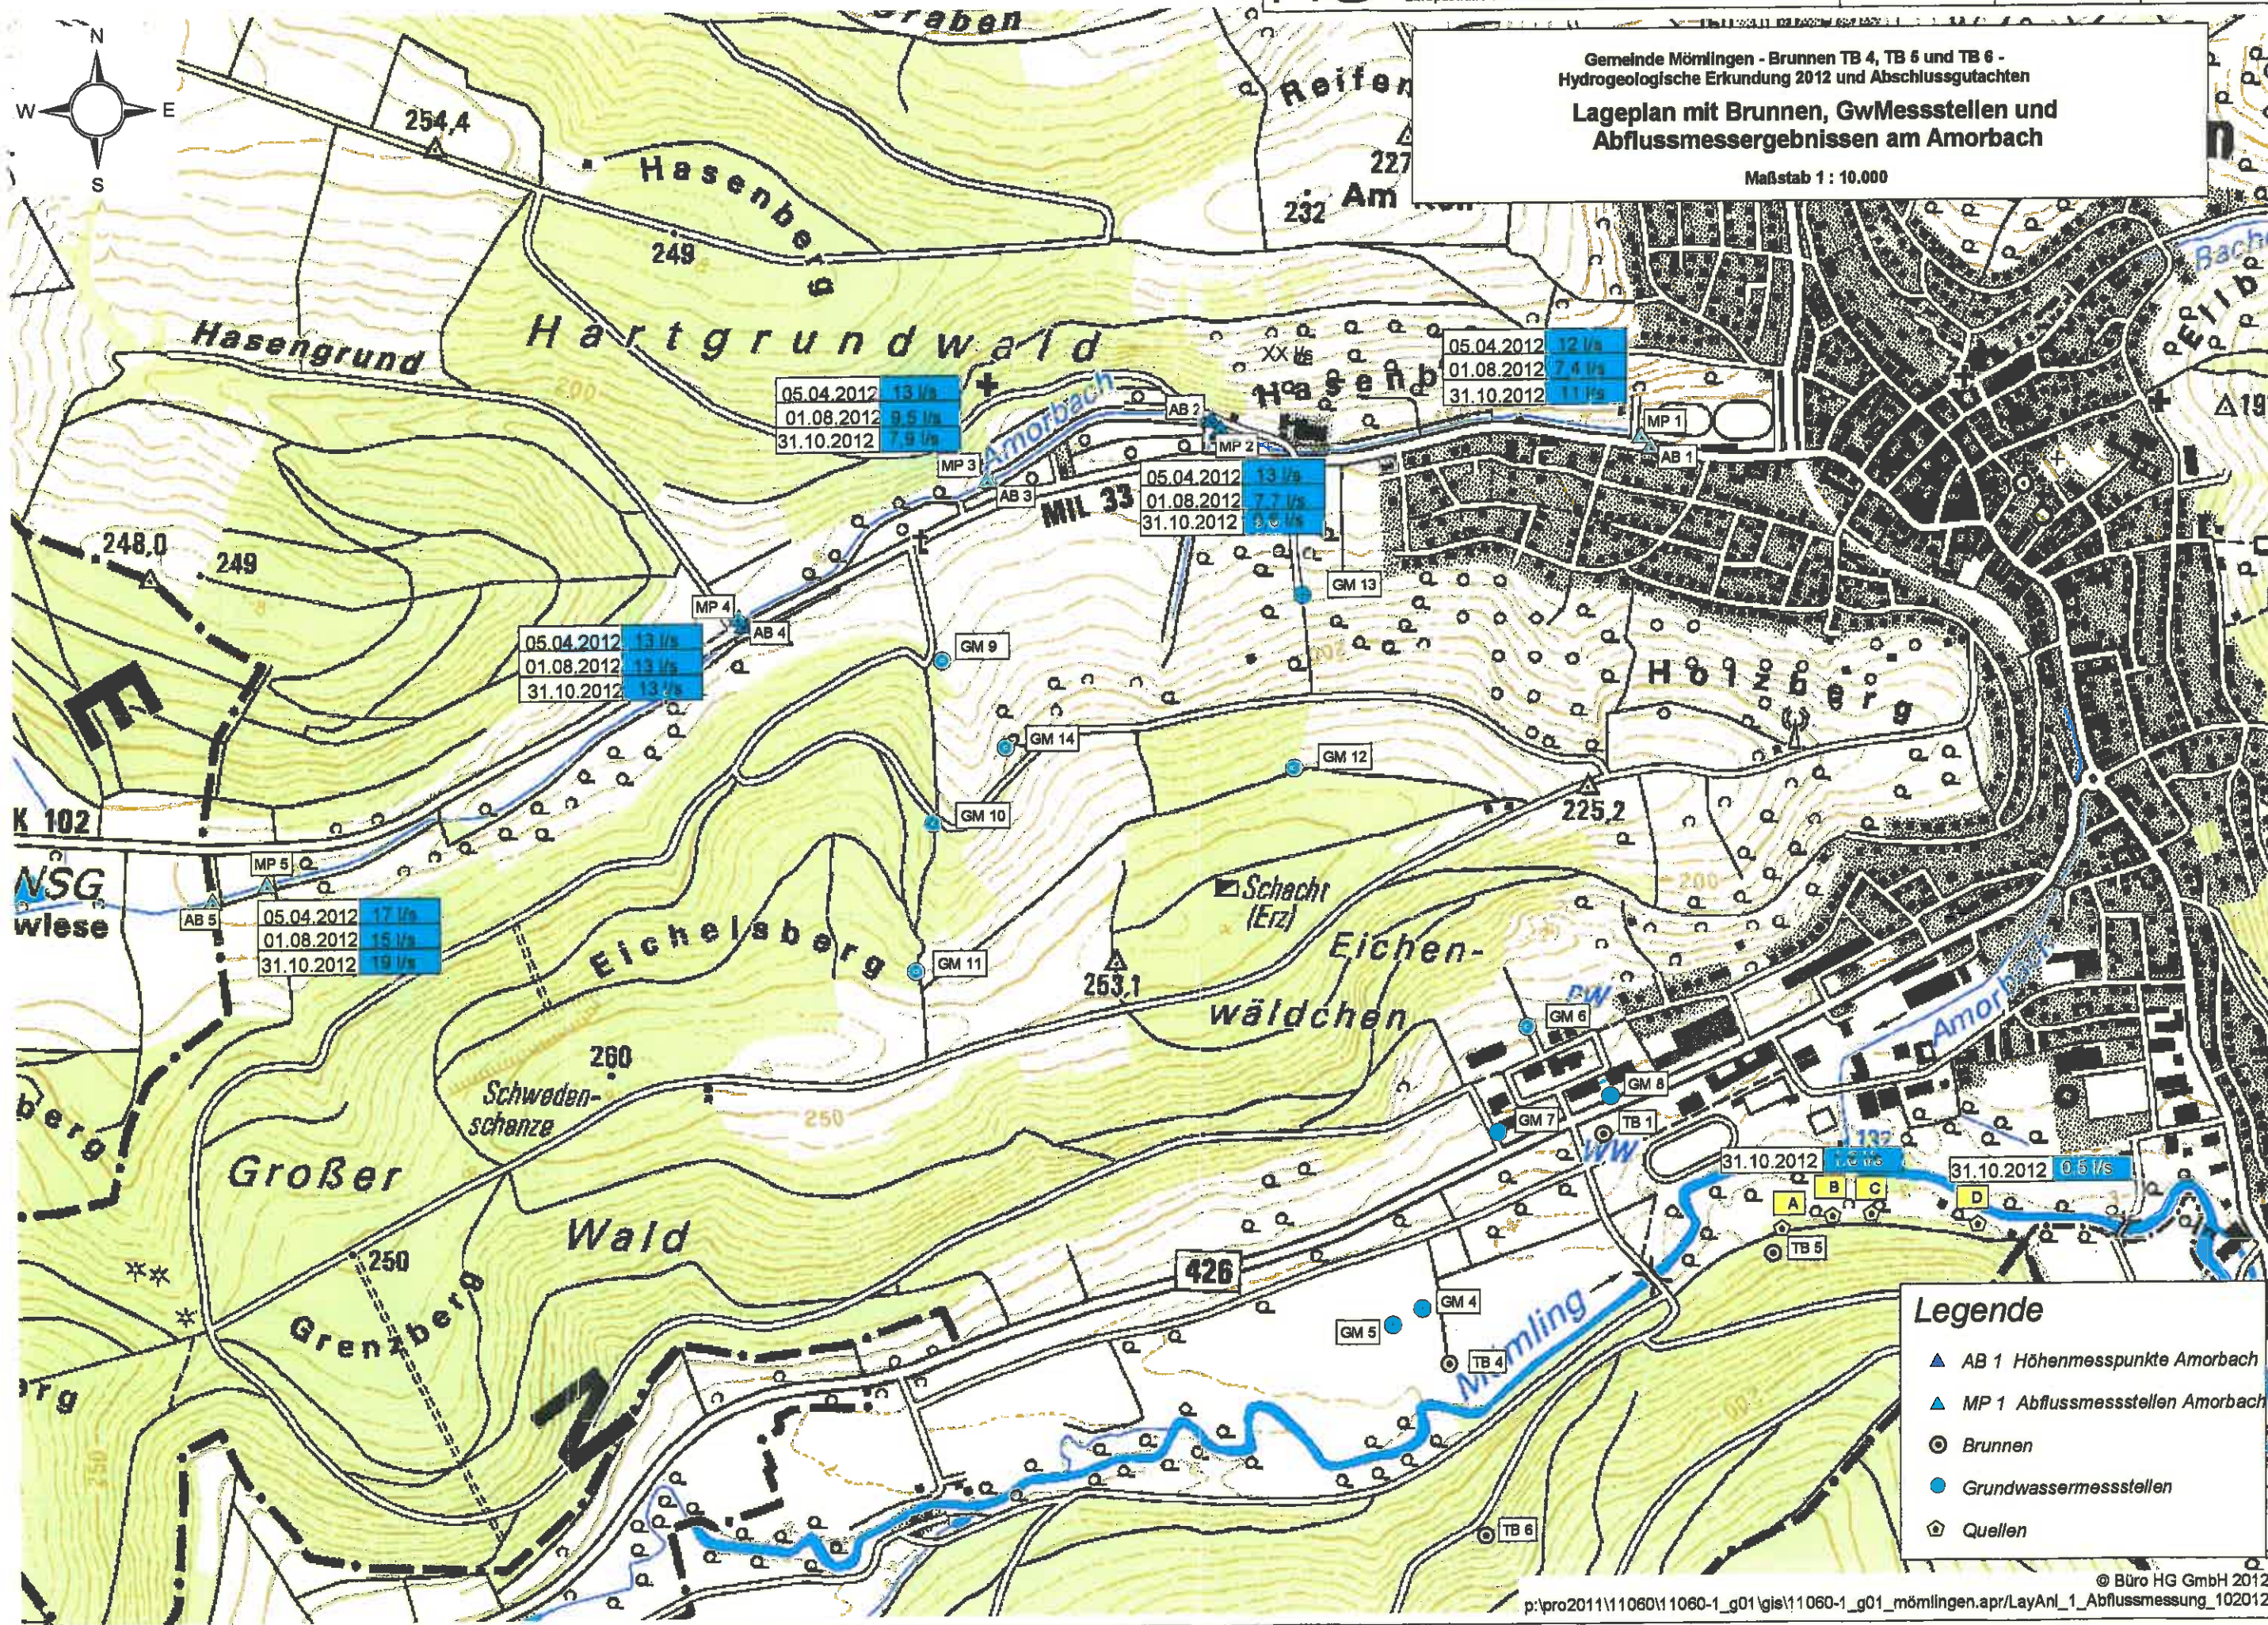


Gemeinde Mömlingen - Brunnen TB 4, TB 5 und TB 6 -
Hydrogeologische Erkundung 2012 und Abschlussgutachten
Lageplan mit Brunnen, GwMessstellen und
Abflussmessergebnissen am Amorbach

Maßstab 1 : 10.000

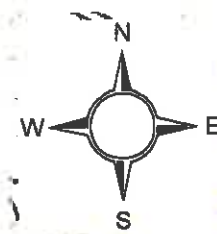

05.04.2012	13 l/s
01.08.2012	9,5 l/s
31.10.2012	7,9 l/s

05.04.2012	12 l/s
01.08.2012	7,4 l/s
31.10.2012	11 l/s

05.04.2012	13 l/s
01.08.2012	7,7 l/s
31.10.2012	9,6 l/s

05.04.2012	13 l/s
01.08.2012	13 l/s
31.10.2012	13 l/s

05.04.2012	17 l/s
01.08.2012	15 l/s
31.10.2012	19 l/s

31.10.2012	0,5 l/s
------------	---------

- Legende**
- ▲ AB 1 Höhenmesspunkte Amorbach
 - ▲ MP 1 Abflussmessstellen Amorbach
 - ⊙ Brunnen
 - Grundwassermessstellen
 - ⊕ Quellen