


Gemeinde Mömlingen - Brunnen TB 4, TB 5 und TB 6 - Erkundung 2012  
 - Abschlussgutachten - Modellbericht und Vorschlag zur WSG-Bemessung  
**Lageplan mit GwStanddaten und Stichtagsmessung 01.08.2012**  
 Maßstab 1 : 10.000

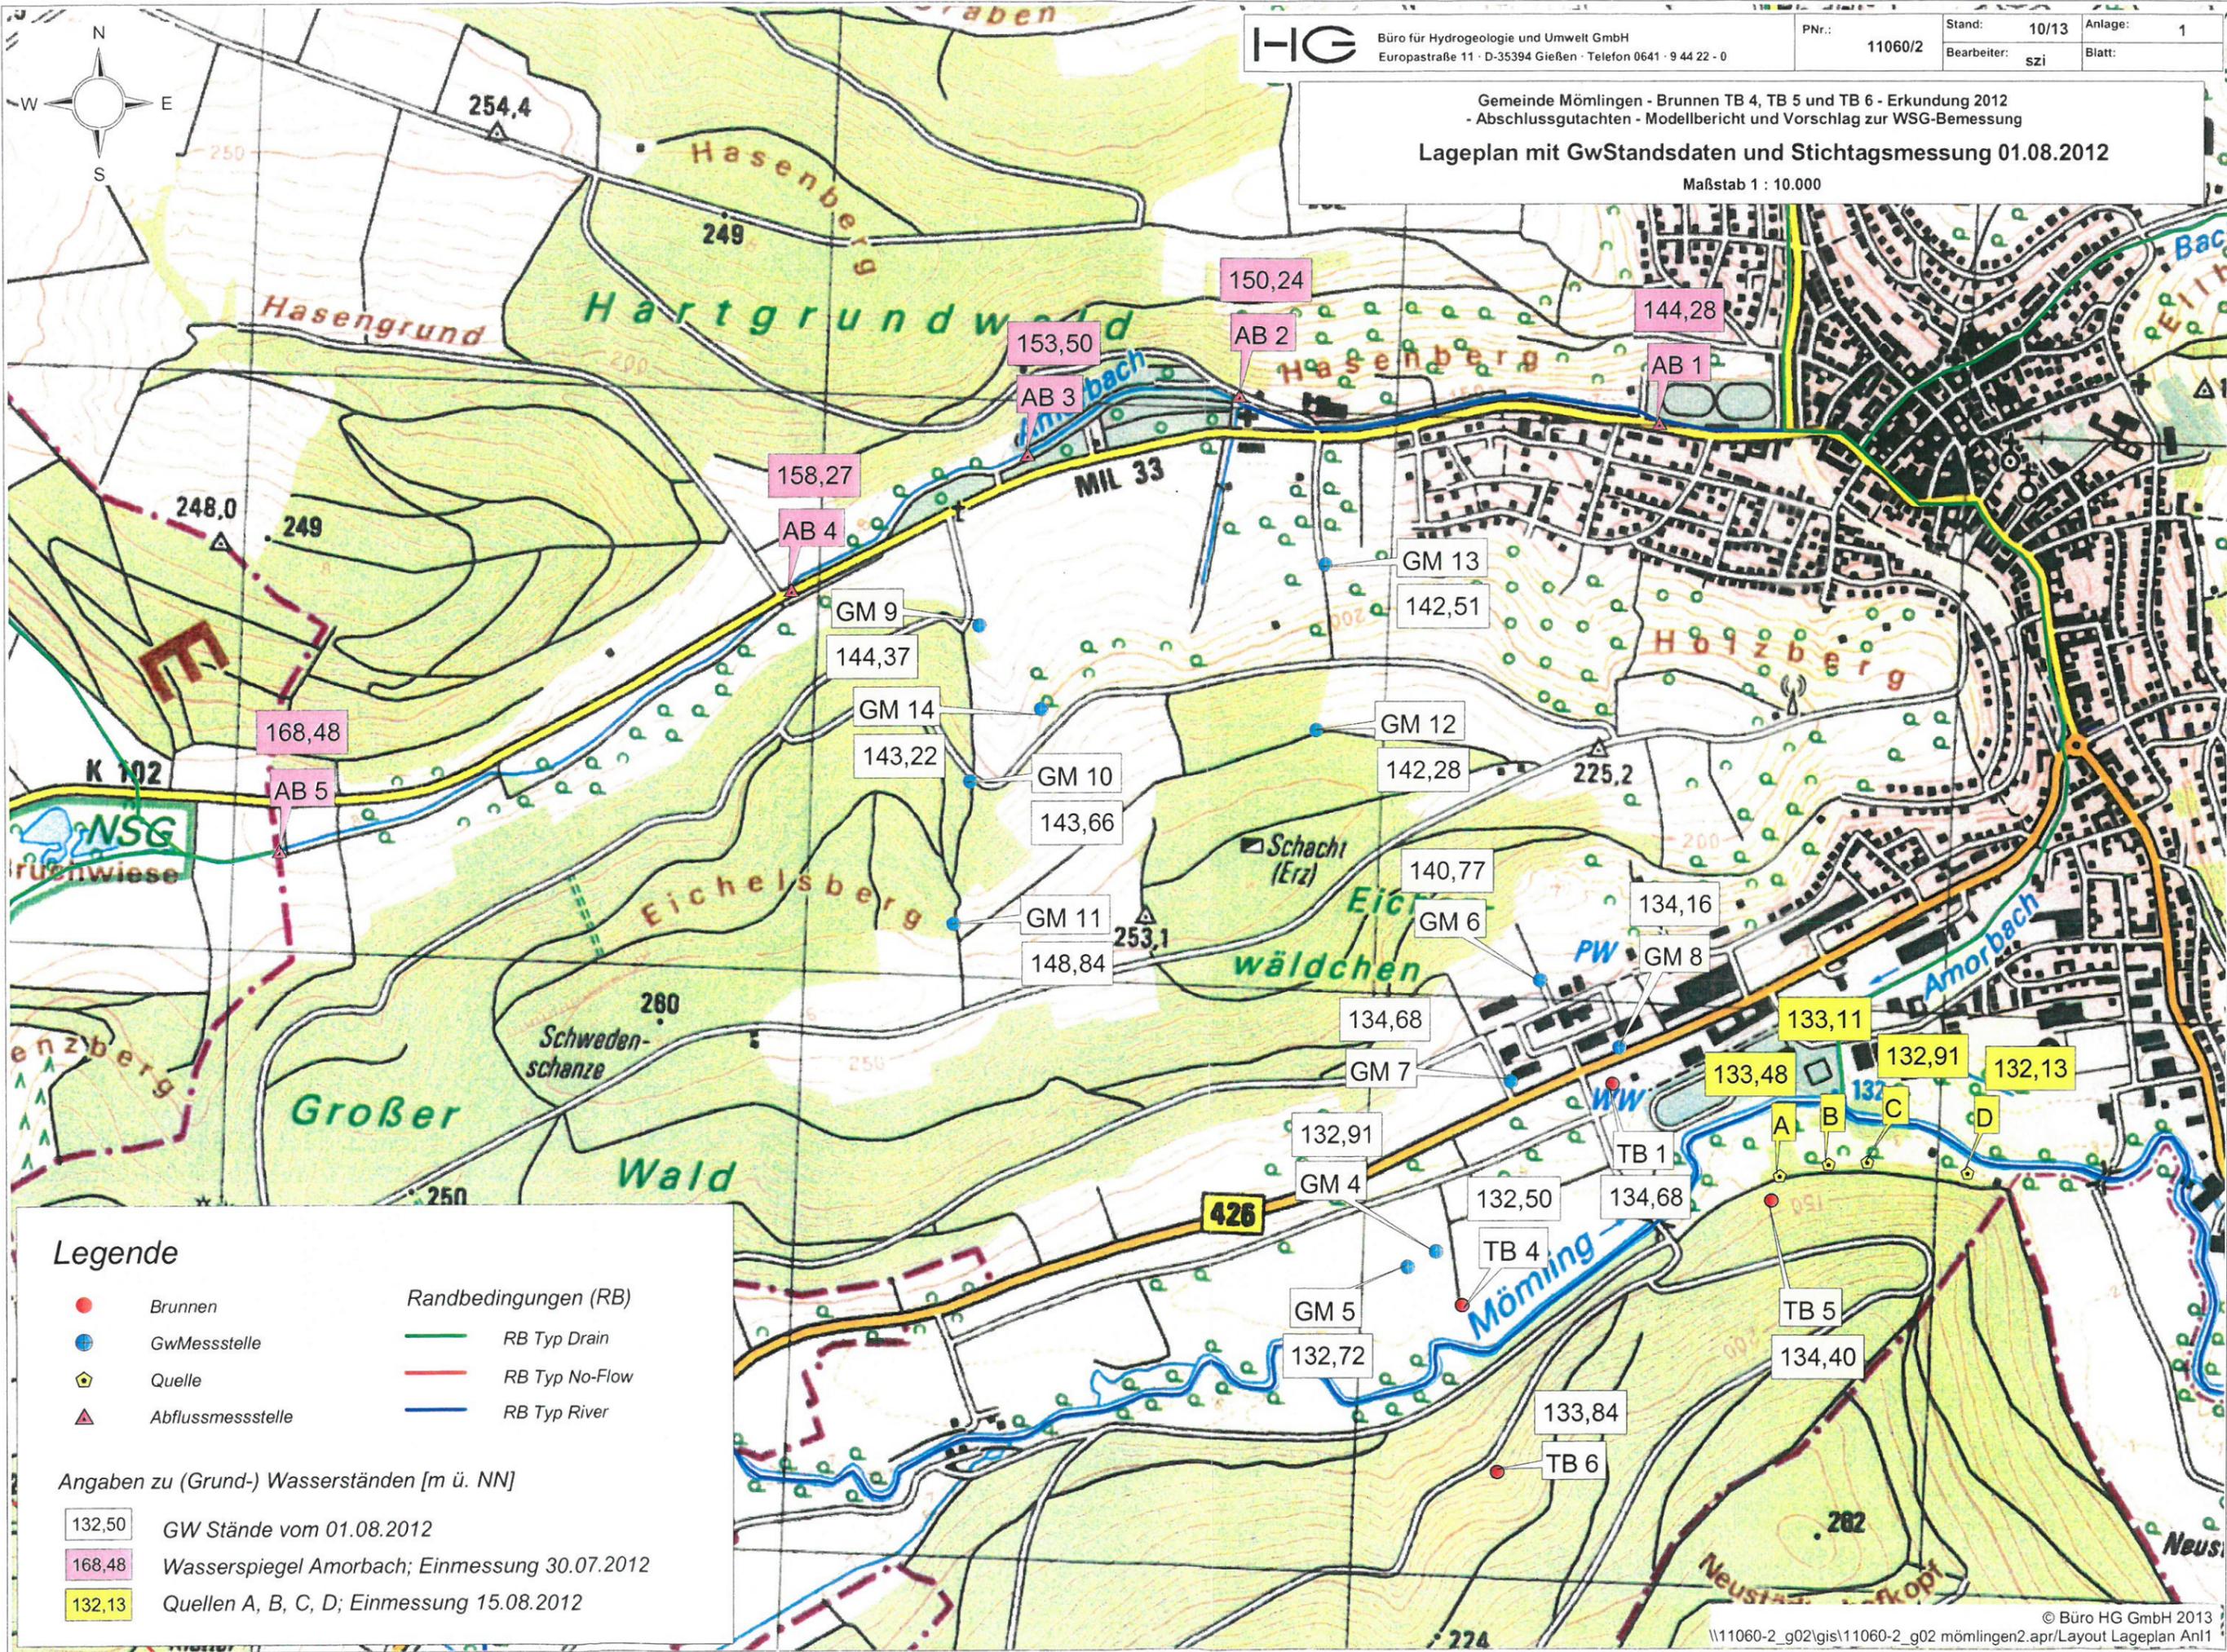

**Legende**

- |   |                   |   |                      |
|---|-------------------|---|----------------------|
| ● | Brunnen           | — | Randbedingungen (RB) |
| ● | GwMessstelle      | — | RB Typ Drain         |
| ⬠ | Quelle            | — | RB Typ No-Flow       |
| ▲ | Abflussmessstelle | — | RB Typ River         |

- Angaben zu (Grund-) Wasserständen [m ü. NN]
- |        |   |
|--------|---|
| 132,50 | GW Stände vom 01.08.2012                      |
| 168,48 | Wasserspiegel Amorbach; Einmessung 30.07.2012 |
| 132,13 | Quellen A, B, C, D; Einmessung 15.08.2012     |