


Gemeinde Mömlingen - Brunnen TB 5 - Entnahmeantrag
Übersichtsplan mit geplantem WSG

Maßstab 1:25.000

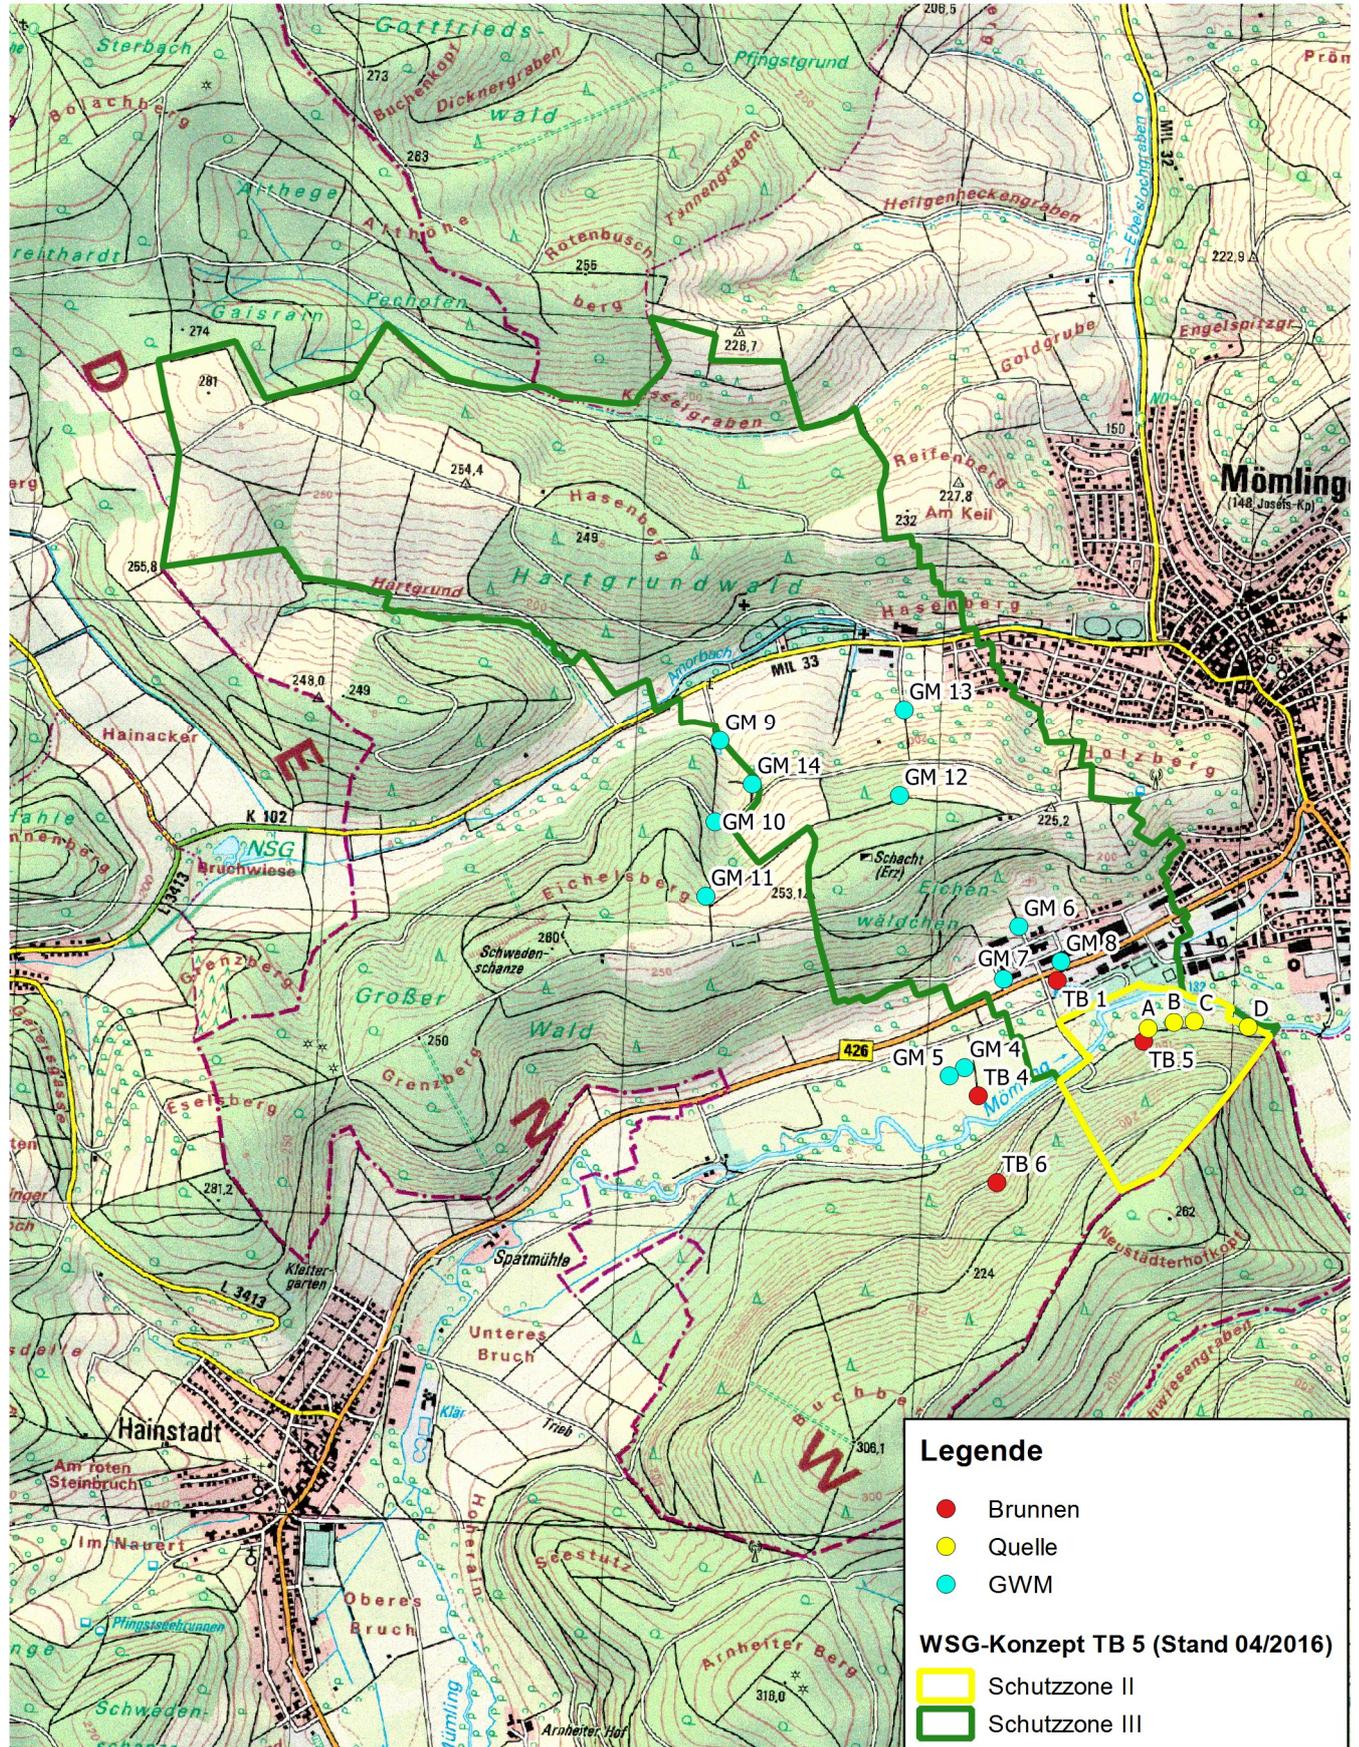

Legende

- Brunnen
- Quelle
- GWM

WSG-Konzept TB 5 (Stand 04/2016)

- Schutzzone II
- Schutzzone III